


# Schema - zapojení kabelového rozvodu KNN:

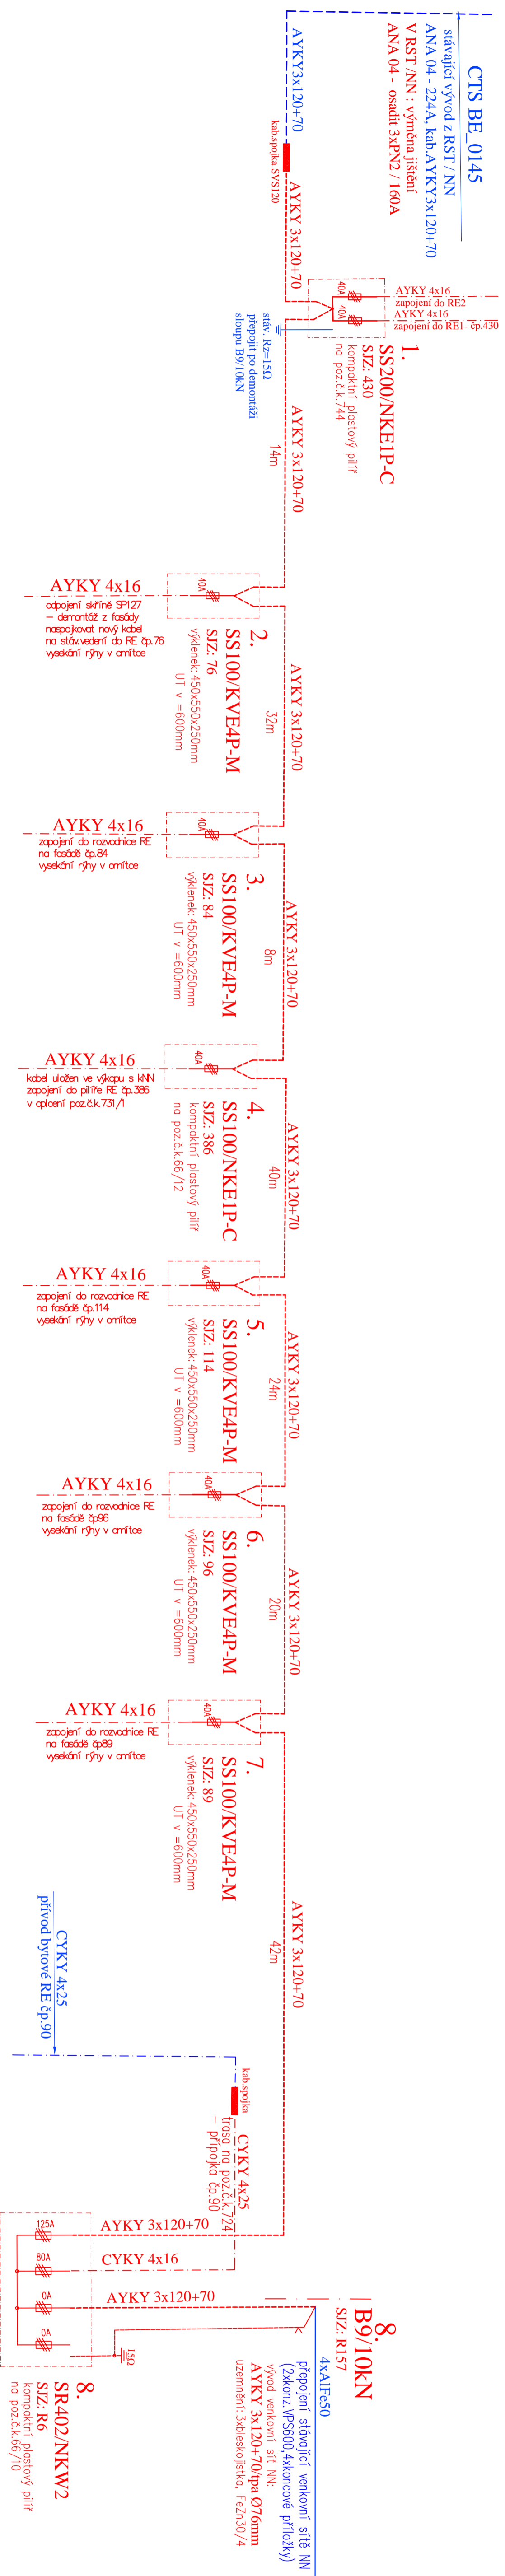

- modř: stávací zařízení  
- červená: nové zařízení  
- hnědá : demontáže zařízení NN

ČEZ Distribuce, a.s.  
Inženýrská společnost  
Schváluje se s výhradou, že projekt i skutečné provedení musí odpovídat platným prováděcím předpisům, normám EN, ČSN, PNE a všem bezpečnostním zákonům ustanoveným. Za dodržení těchto náležitostí projektant a stávající dodavatel.  
Platnost vyjádření je 1 rok.  
Dne: Podpis:

**KS Montáže s.r.o.**  
výstavba a projekce energetických zařízení  
Průšká 92, 266 01 Beroun IČO: 27861392  
DIČ: CZ27861392

**Loděnice - KNN**

čp.76-čp.94, demontáž NN

Objekt: IV-12-6020343